

## Wykaz nieruchomości stanowiących własność gminy Zawadzkie przeznaczonych do oddania w dzierżawę na okres do 3 lat


Oznaczenie nieruchomości według ewidencji gruntów i budynków					Przeznaczenie nieruchomości	Opis nieruchomości	Warunki dzierżawy				
Numer			Pow. [ha]	Położenie			Sposób i termin zagospodarowania nieruchomości (cel dzierżawy)	Okres dzierżawy	Wysokość opłat (czynszu rocznego) z tytułu dzierżawy (netto)	Termin wnoszenia opłat (czynszu rocznego) z tytułu dzierżawy	Zasady aktualizacji wysokości opłat (czynszu rocznego) z tytułu dzierżawy
księgi wieczystej	działki	mapy									
OP1S/000 64868/6	883/1	4	0,1793	Zawadzkie	Części nieruchomości oddawane w dzierżawę przewidziane są w miejscowym planie zagospodarowania przestrzennego dla miasta Zawadzkie pod <b>teren ogródków działkowych</b> , oznaczony na rysunku planu symbolem <b>2ZD</b> . W ewidencji gruntów i budynków części nieruchomości oddawane w dzierżawę oznaczone są symbolami: „RV”, „RVI” - rola klasy V i VI.	Nieruchomość położona w rejonie ul. Nowe Osiedle – za Rozdzielnią Energetyczną, w sąsiedztwie terenów Rodzinnych Ogrodów Działkowych w Zawadzkiem. Powierzchnia nieruchomości oddawana w dzierżawę : działka Nr 883/1 – 0,0078 ha, działka Nr 882/4 - 0,0605 ha, oznaczona na załączniku Nr 2 do zarządzenia.	Teren oddawany w dzierżawę na cele rolne (ogródek warzywny). Nieruchomość należy zagospodarować zgodnie z celem dzierżawy, niezwłocznie po podpisaniu umowy dzierżawy.	Od 1 marca 2024 r. do 28 lutego 2027 r.	170,75 zł*	Jeden raz w roku, w terminie do dnia 30 kwietnia.	Czynsz dzierżawny będzie waloryzowany jeden raz w roku, przy zastosowaniu średniorocznego wskaźnika cen towarów i usług konsumpcyjnych ogółem w roku poprzednim, ogłaszanego przez Prezesa Głównego Urzędu Statystycznego.
OP1S/000 40561/0	882/4	4	0,2673	Zawadzkie							

\* do czynszu dzierżawnego netto zostanie doliczony podatek od towarów i usług (VAT) zgodnie z obowiązującymi stawkami.

  
**BURMISTRZ**  
 Mariusz Stachowski

Załącznik Nr 2 do zarządzenia  
Burmistrza Zawadzkiego  
Nr 999/XXXIII/2024  
z dnia 29 stycznia 2024 r.

BURMISTRZ  
Mariusz Stachowski

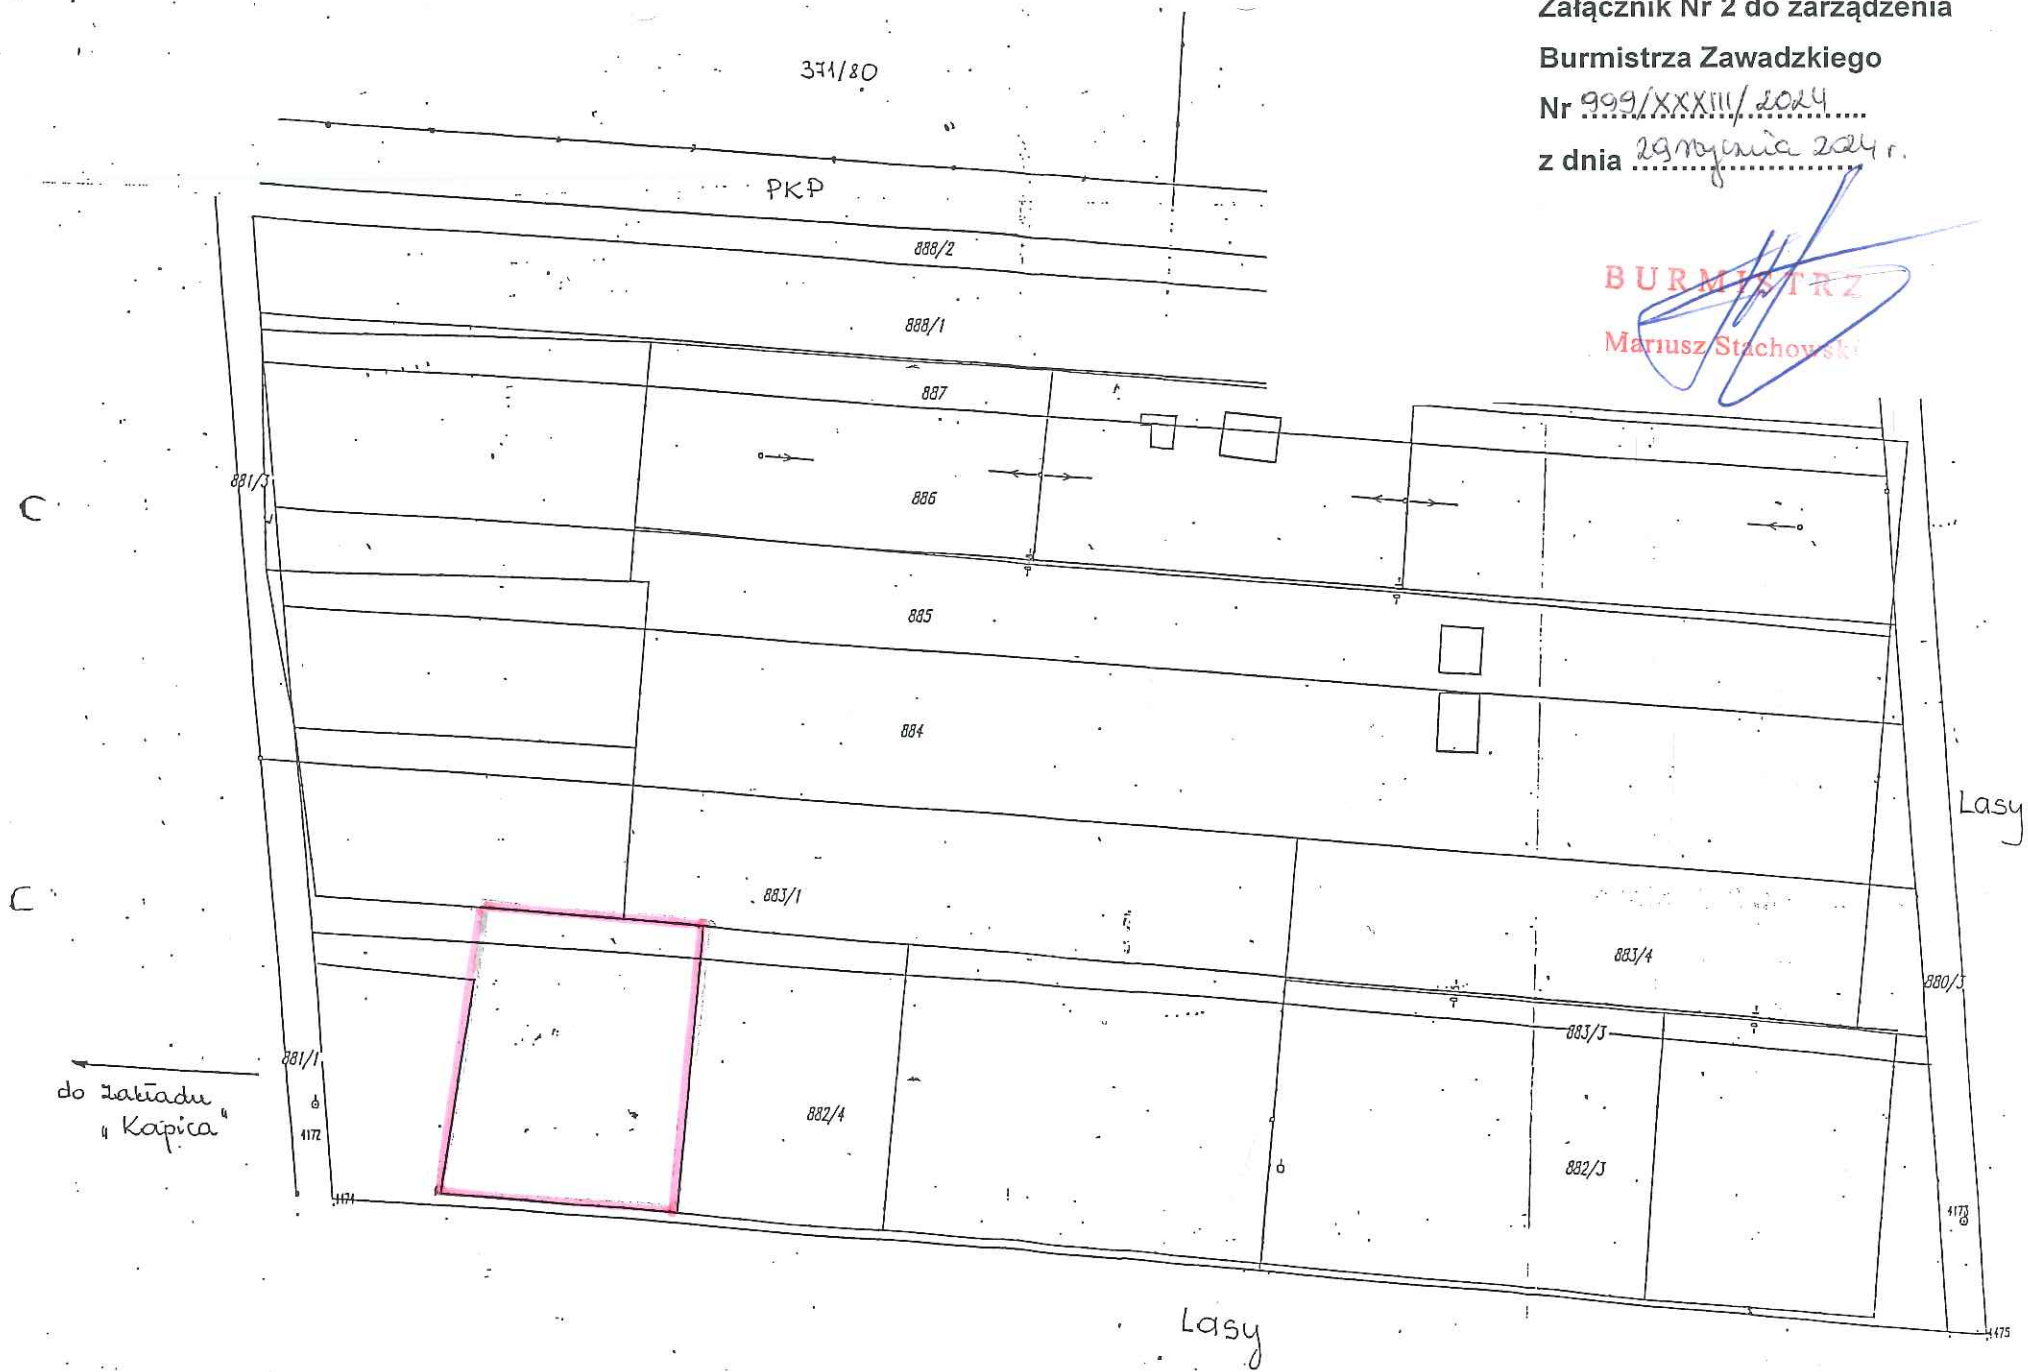

Skala wydruku : 1 : 500